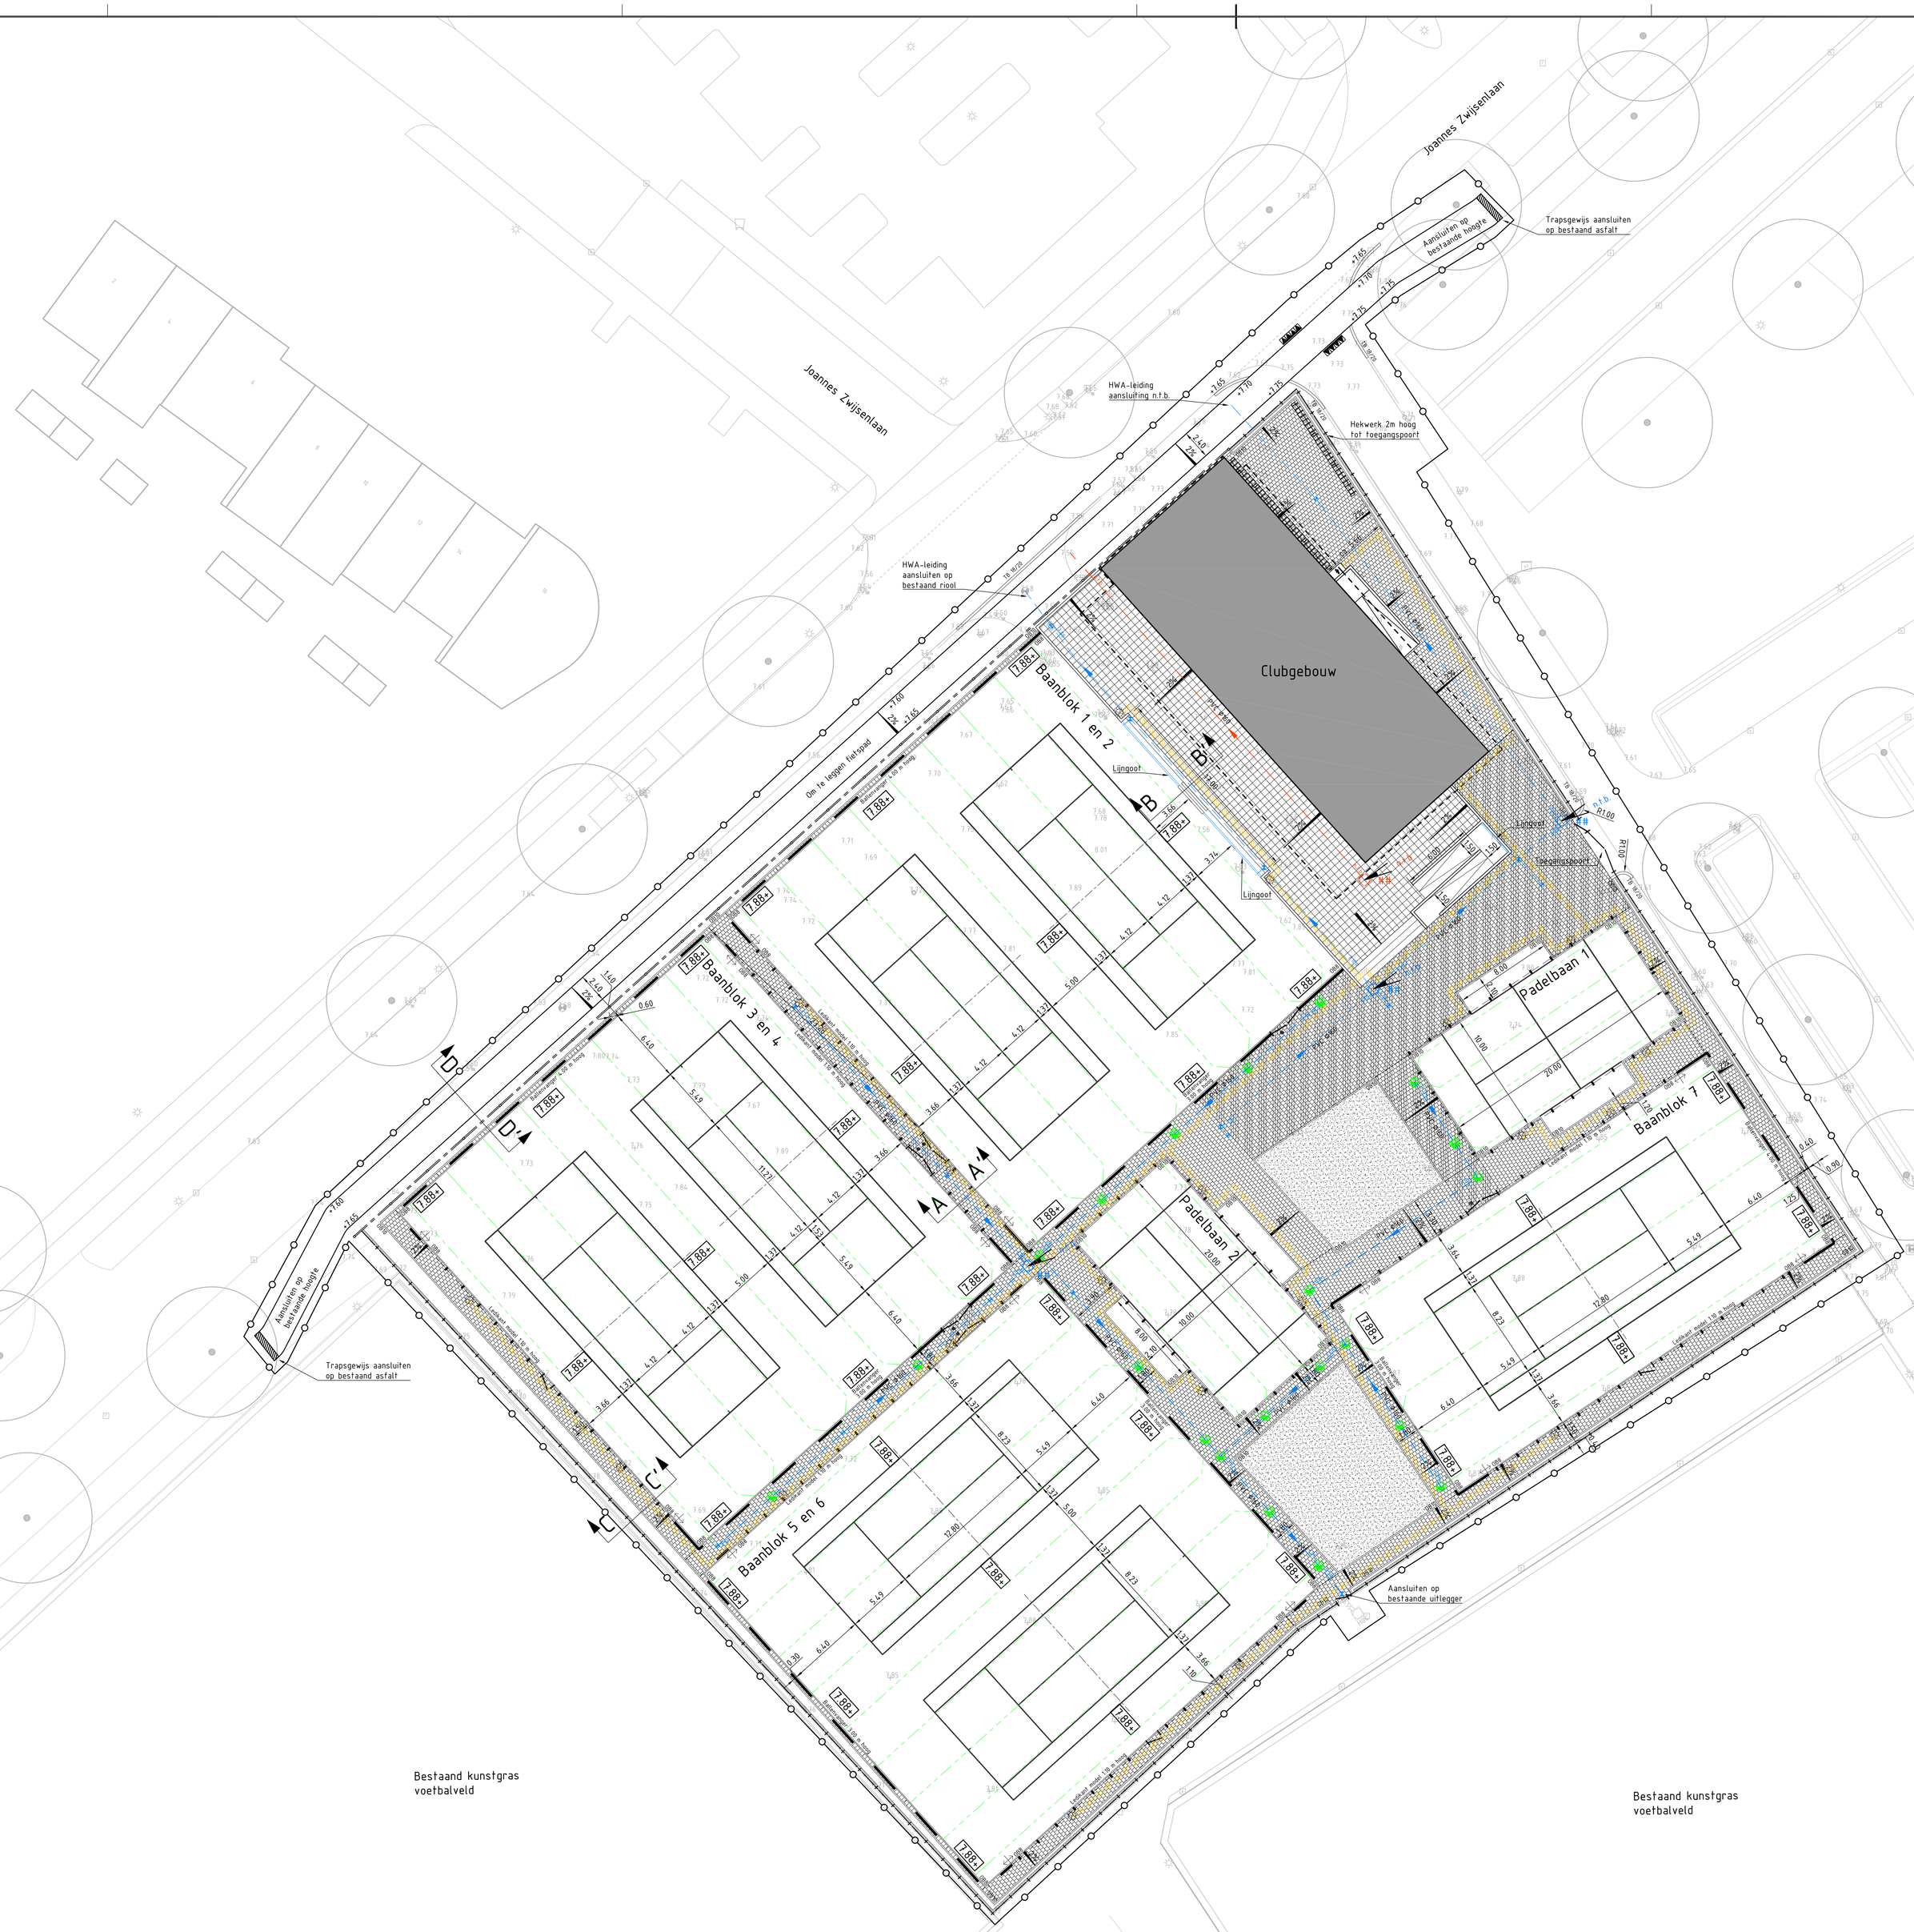

Legenda

- Werkgrens
- Belijning tennisbaan
- Opsluitband, 80x200x1000 mm, beton, kleur grijs
- Opsluitband, 100x200x1000 mm, beton, kleur grijs
- Trottoirband, beton 180x200x1000 mm, kleur grijs
- Trapelement, beton 300x400x2000 mm, kleur grijs
- Trapelement, beton 200x200x1000 mm, kleur grijs
- Betontegels 500x500x50mm kleur grijs
- Betontegels 300x300x80mm kleur grijs
- Betontegels 300x300x45mm kleur grijs
- Keerwand Specificatie n.t.b.
- Kniplijn
- Geluidsscherm
- Terreinafrastering, dubbelstaafmat met Hedera hoogte 3,00 m
- Hekwerk tennisbanen Harmonicagaas (hoogtes volgens tekening)
- Knikpunt ledikantmodel tennisbanen
- Ballenvanger rondom tennisbanen (hoogtes volgens tekening)
- Materieelpoort, breedte 3,00 m
- Materieelpoort met geïntegreerde spelerspoort, breedte 3,00 m
- Spelerspoort, breedte 1,25 m
- Tennisbaan inrichting
- Verlichting banen, Lichtmast, hoogte n.t.b.
- Lijngoot Specificatie n.t.b.
- Hemelwaterafvoer, PVC, incl. diameter, stroomrichting en b.o.b.
- Hemelwaterafvoer, Inspectieput 800x800 mm
- Hemelwaterafvoer, Straatkolk, 300x300 mm
- Hemelwaterafvoer, Hulpstuk
- Vuilwaterafvoer, PVC, incl. diameter, stroomrichting en b.o.b.
- Vuilwaterafvoer, rioolput, 800x800 mm
- Drain, PP, Ø65 mm h.o.h. tennis 4,00 m, padel 3,00 m; diepte: 0.60 m
- Doorspuitvoorziening, PVC, Ø315 mm
- Nutstraat
- Gazon
- Fietsenrek
- Elektrakast
- Nieuwe hoogte (t.o.v. NAP)
- Bestaande hoogte (t.o.v. NAP)

N

0 2 4 6 8m

DEFINITIEF

Versie	Datum	Omschrijving	Tekenaar
D01	14 november 2018	VIJFDE UITGAVE	R. Swinkels
C02	2 november 2018	VIERDE UITGAVE	R. Swinkels
C01	18 oktober 2018	DERDE UITGAVE	R. Swinkels
In bewerking	12 oktober 2018	TWEEDE UITGAVE	R. Swinkels
In bewerking	11 oktober 2018	EERSTE UITGAVE	R. Swinkels

OPDRACHTGEVER
TopGrass B.V.

PROJECT
Aanleg Tennispark Oss

OMSCHRIJVING
Situatie

ONDERDEEL
Uitvoeringsontwerp

PROJECTNUMMER
C5077EA1

TEKENINGNUMMER
T01-2

SCHAAL
1:200

FORMAAT
A0

TEKENAAR
R. Swinkels

PROJECTLEIDER
R. van Kasteren

Vestiging Boxtel
Kruisven 10
5281 RA Boxtel

Vestiging Heemskerk
Horsweg 33
1505 NG Heemskerk

info@kybys.nl
www.kybys.nl

kybys contracting